


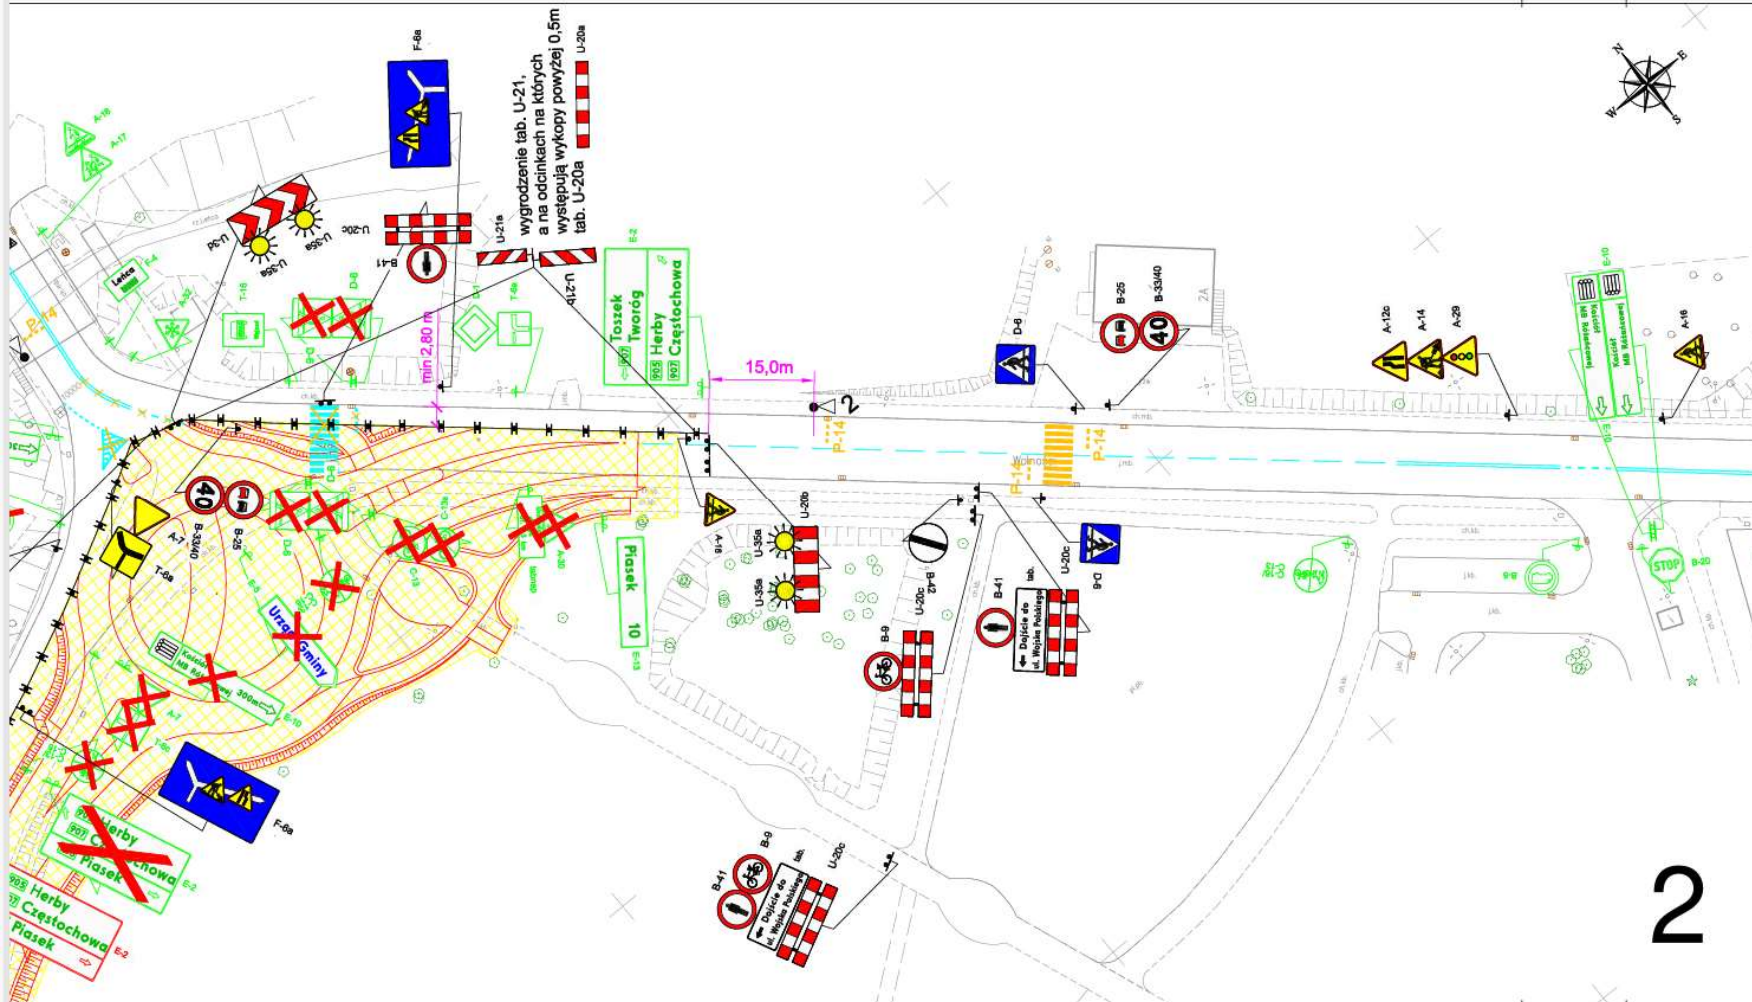

## LEGENDA

-  A-7 OZNAKOWANIE PIONOWE ISTNIEJĄCE
-  A-7 OZNAKOWANIE PIONOWE ISTNIEJĄCE PRZESTAWIANE zmiana lokalizacji
-  A-7 OZNAKOWANIE PIONOWE ISTNIEJĄCE DO USUNIĘCIA
-  A-7 OZNAKOWANIE PIONOWE PROJEKTOWANE
-  OZNAKOWANIE POZIOME ISTNIEJĄCE
-  OZNAKOWANIE POZIOME ISTNIEJĄCE DO USUNIĘCIA
-  OZNAKOWANIE POZIOME PROJEKTOWANE
-  OZNAKOWANIE POZIOME PROJEKTOWANE - NA CZAS ROBÓT
-  ZAKRES ROBÓT WYKONYWANYCH W DANYM ETAPIE

## UKŁAD ARKUSZY



|   |                  |              |        |                           |               |
|---|------------------|--------------|--------|---------------------------|---------------|
| <b>PBSiPK</b> BIURO STUDIÓW I PROJEKTÓW KOMUNIKACJI Spółka z o.o.<br><small>ul. Wolności 10, 60-115 Poznań, tel. 61 831 11 11, fax 61 831 11 12, e-mail: biuro@pbsipk.pl</small>                               |                  |              |        |                           |               |
| <small>Tytuł opracowania:</small> Rozbudowa drogi wojewódzkiej polegająca na budowie ronda na skrzyżowaniu ulic Wojska Polskiego, Wolności i Poznańskiej w Boronowie i, dróg wojewódzkich nr 905 i 907 - ANEKS |                  |              |        |                           |               |
| <small>Strona:</small> CZASOWA ORGANIZACJA RUCHU   |                  |              |        |                           |               |
| <small>Tytuł rysunku:</small> Projekt czasowej organizacji ruchu - Etap I   |                  |              |        |                           |               |
| Udział   | Nazwisko         | Nr uprawnień | Podpis | Data: październik 2025 r. | Skala: P.W.   |
| Projektant   | Dariusz Kowalski |              |        | Skala: 1 : 500            | Arkusz: 1 / 1 |
| Opracował   | Dariusz Kowalski |              |        |                           |               |
| Wydruk   | Dariusz Kowalski |              |        |                           |               |
| Numer rysunku: 22 1402-A-OC-02   |                  |              |        |                           |               |