


Signature Not Verified
Dokument podpisany przez
Michał Staszynski
Data: 2026.02.04 15:22:18 CET

PLAN OGÓLNY GMINY BORONÓW

REJESTR GRAFICZNY WNIOSKÓW

SKALA 1:15 000

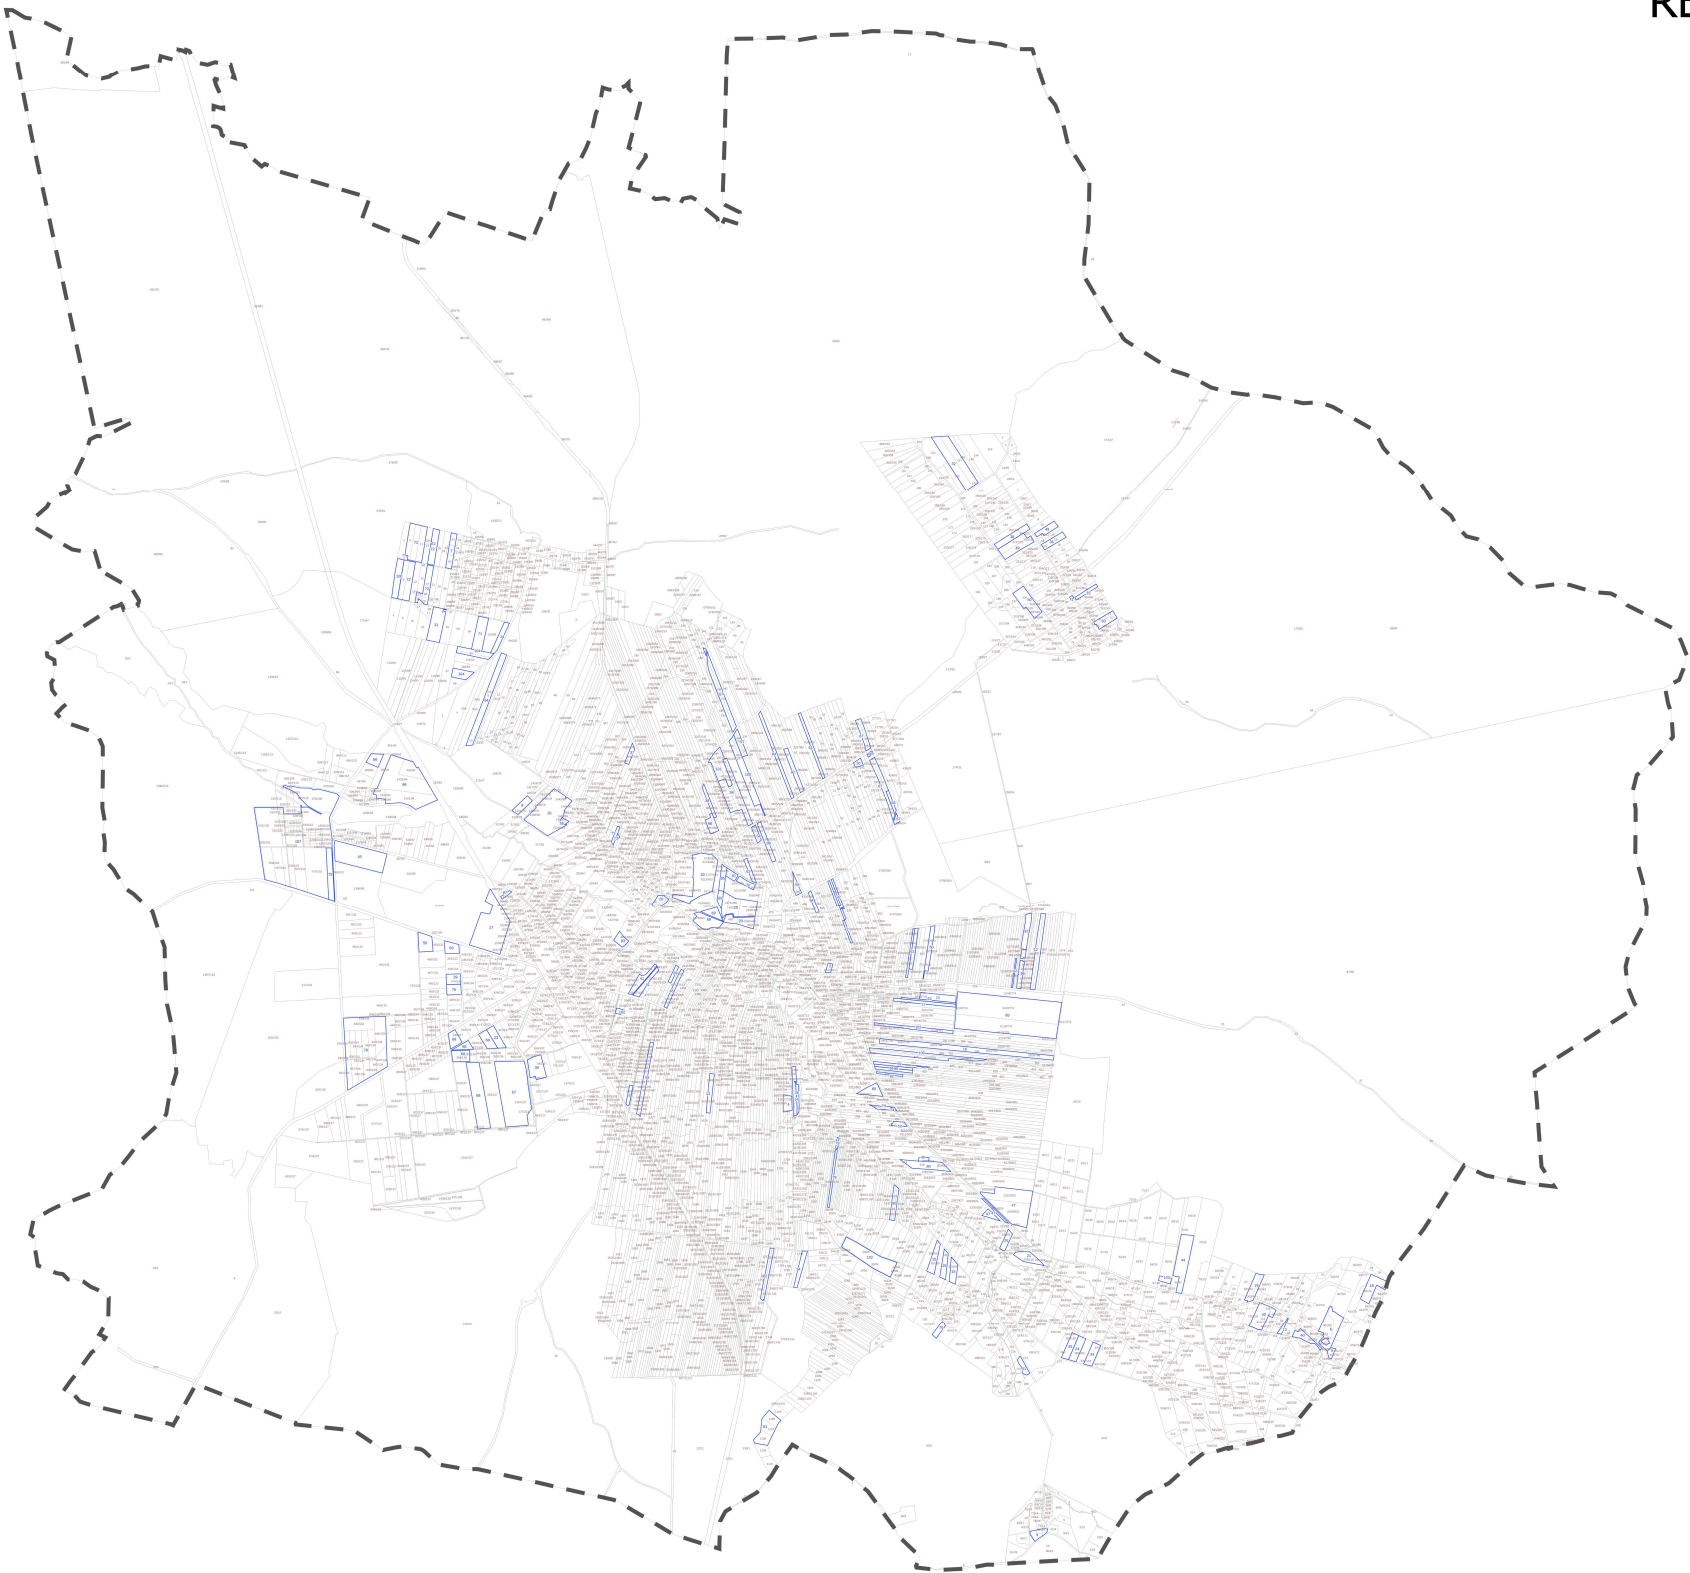

LEGENDA:

- GRANICA GMINY
- DZIAŁKI
- NUMER WNIOSKU